


PASPORT POZEMNÍCH KOMUNIKACÍ V OBCI RADSLAVICE - Klad listů

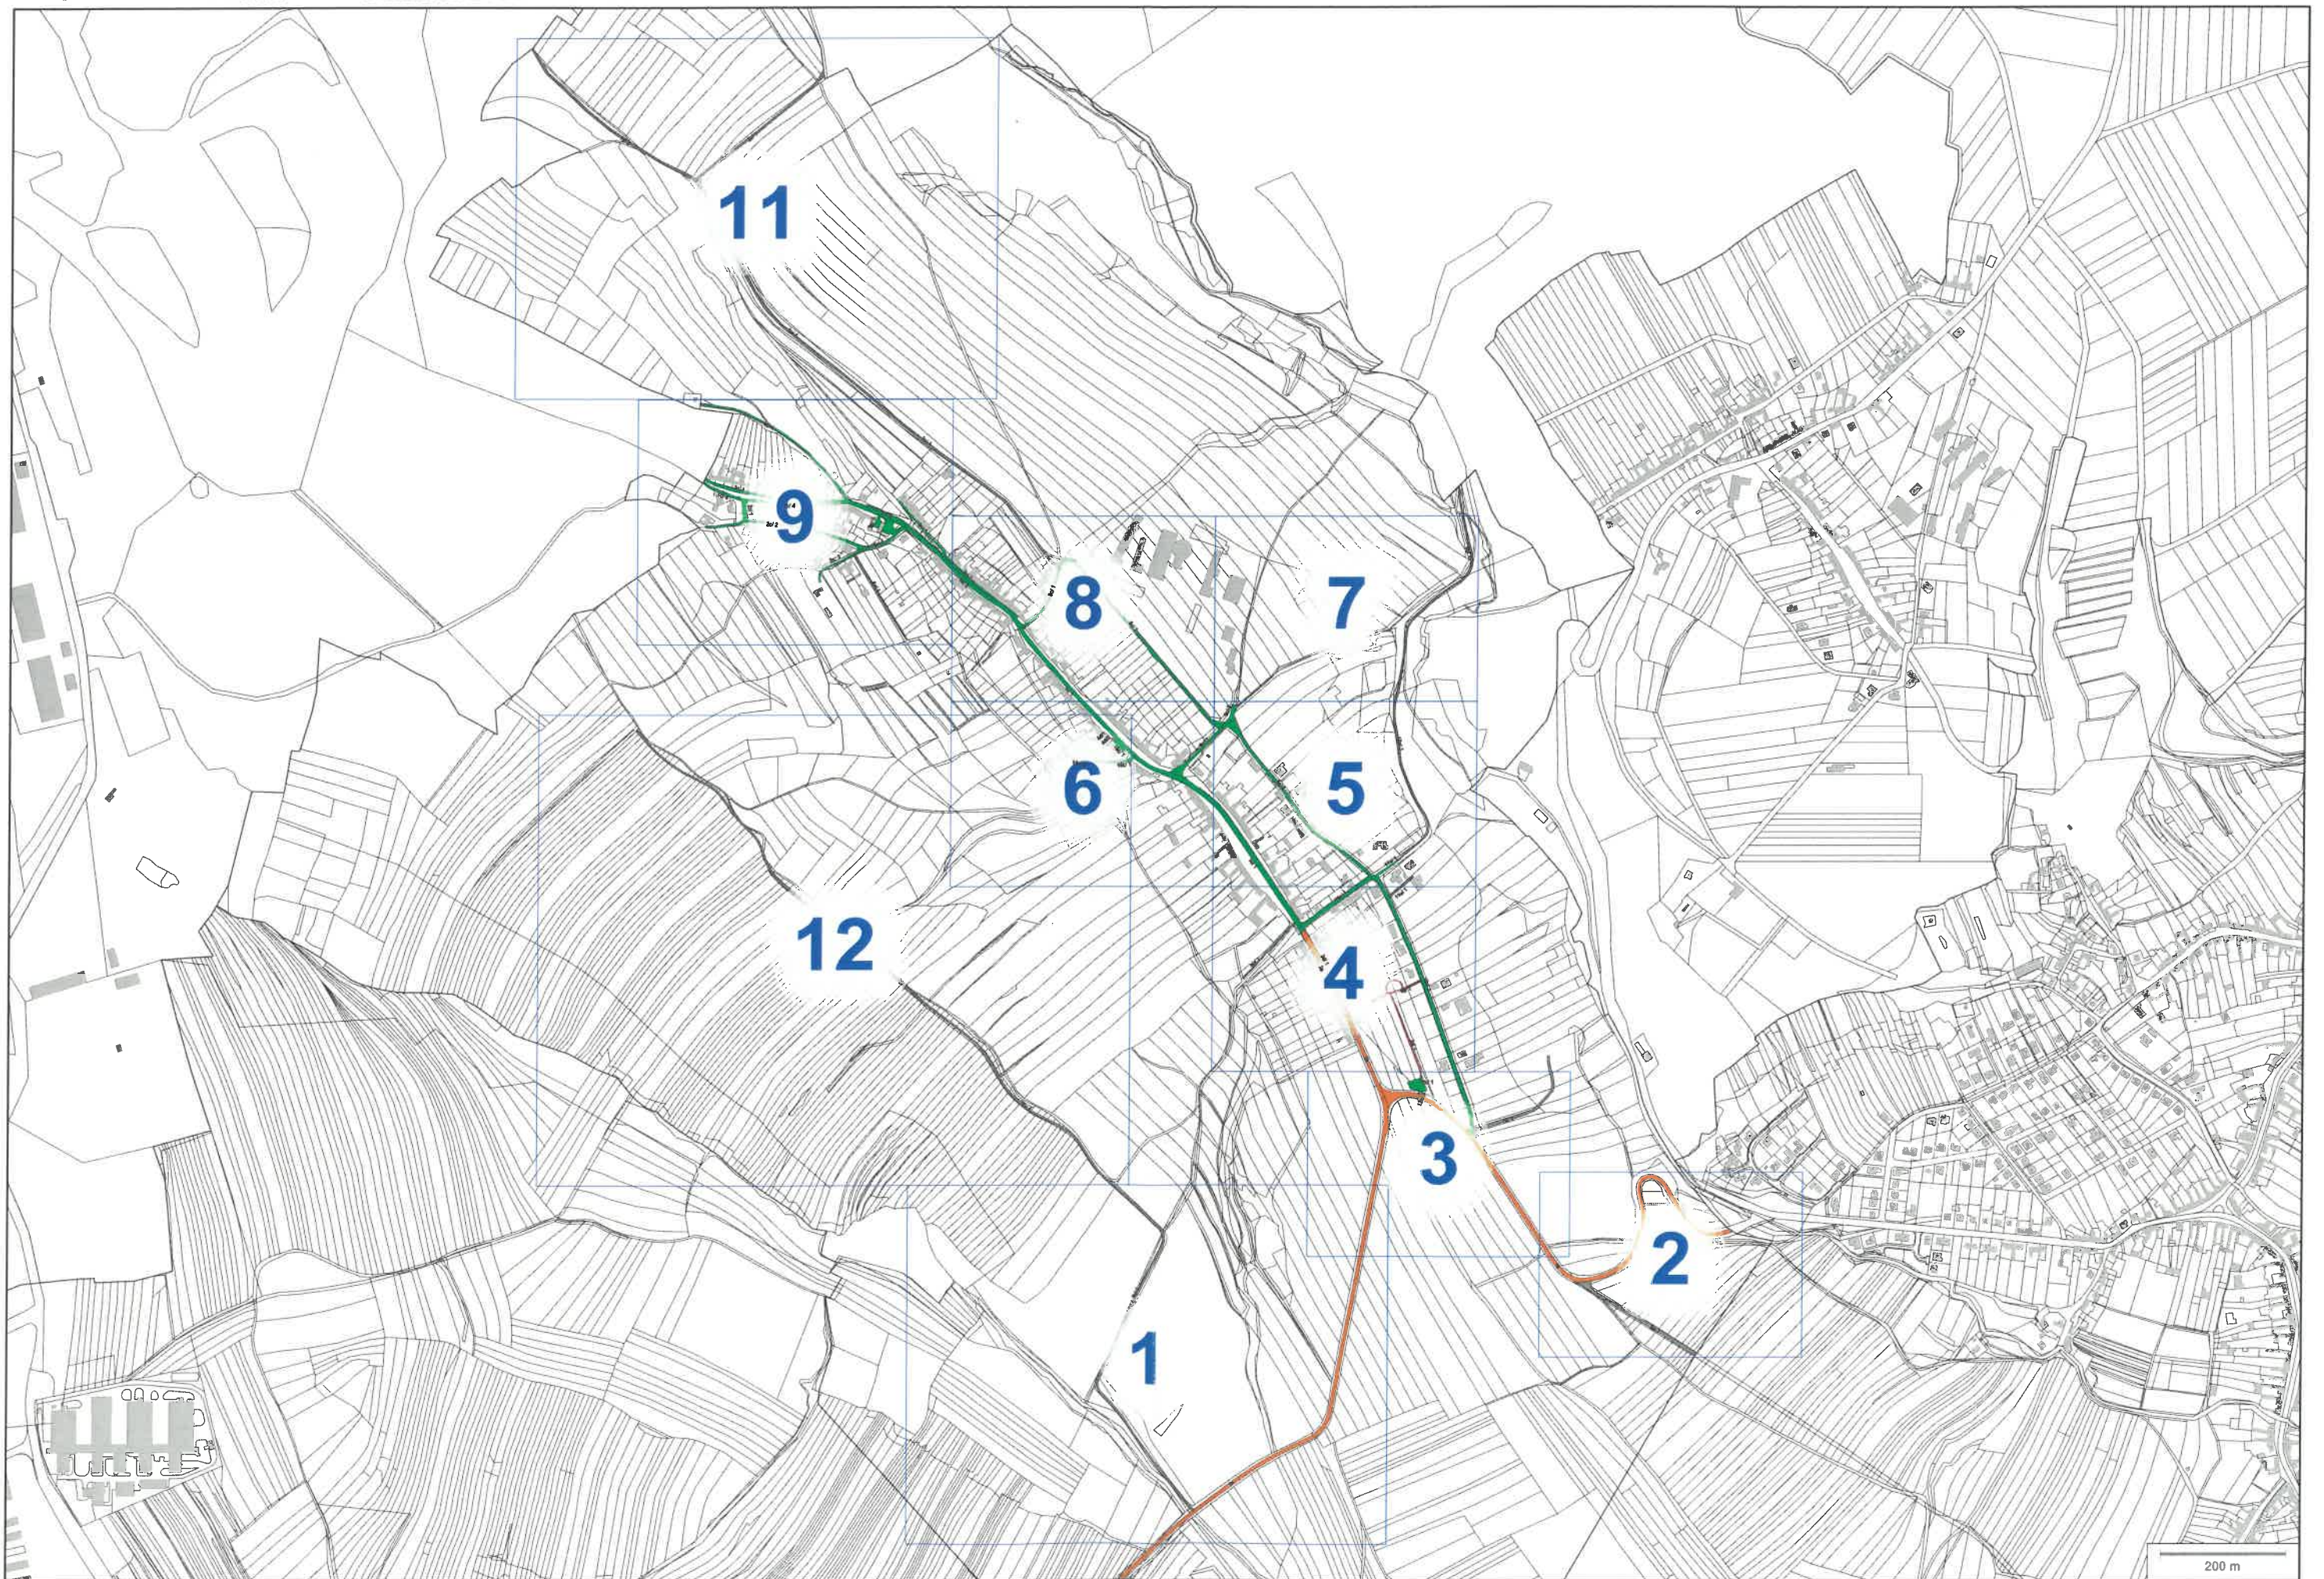

PASPORT POZEMNÍCH KOMUNIKACÍ V OBCI RADSLAVICE - LIST 3

LEGENDA OBJEKTŮ

Prvky úseků

Kategorie komunikace

-  MK III.třídy (c)
-  MK IV.třídy (d)
-  silnice (s)
-  účelové kom. (u)

Stavební Objekt



Popisy

- 4c/1** ozn. komunikace/ čís. úseku
- 35** KID prvku úseku



PASPORT POZEMNÍCH KOMUNIKACÍ V OBCI RADSLAVICE - LIST 4

LEGENDA OBJEKTŮ

Prvky úseků

Kategorie komunikace

-  MK III.třídy (c)
-  MK IV.třídy (d)
-  silnice (s)
-  účelové kom. (u)

Stavební Objekt




Popisy

4c/1 ozn. komunikace/ čís. úseku

35 KID prvku úseku



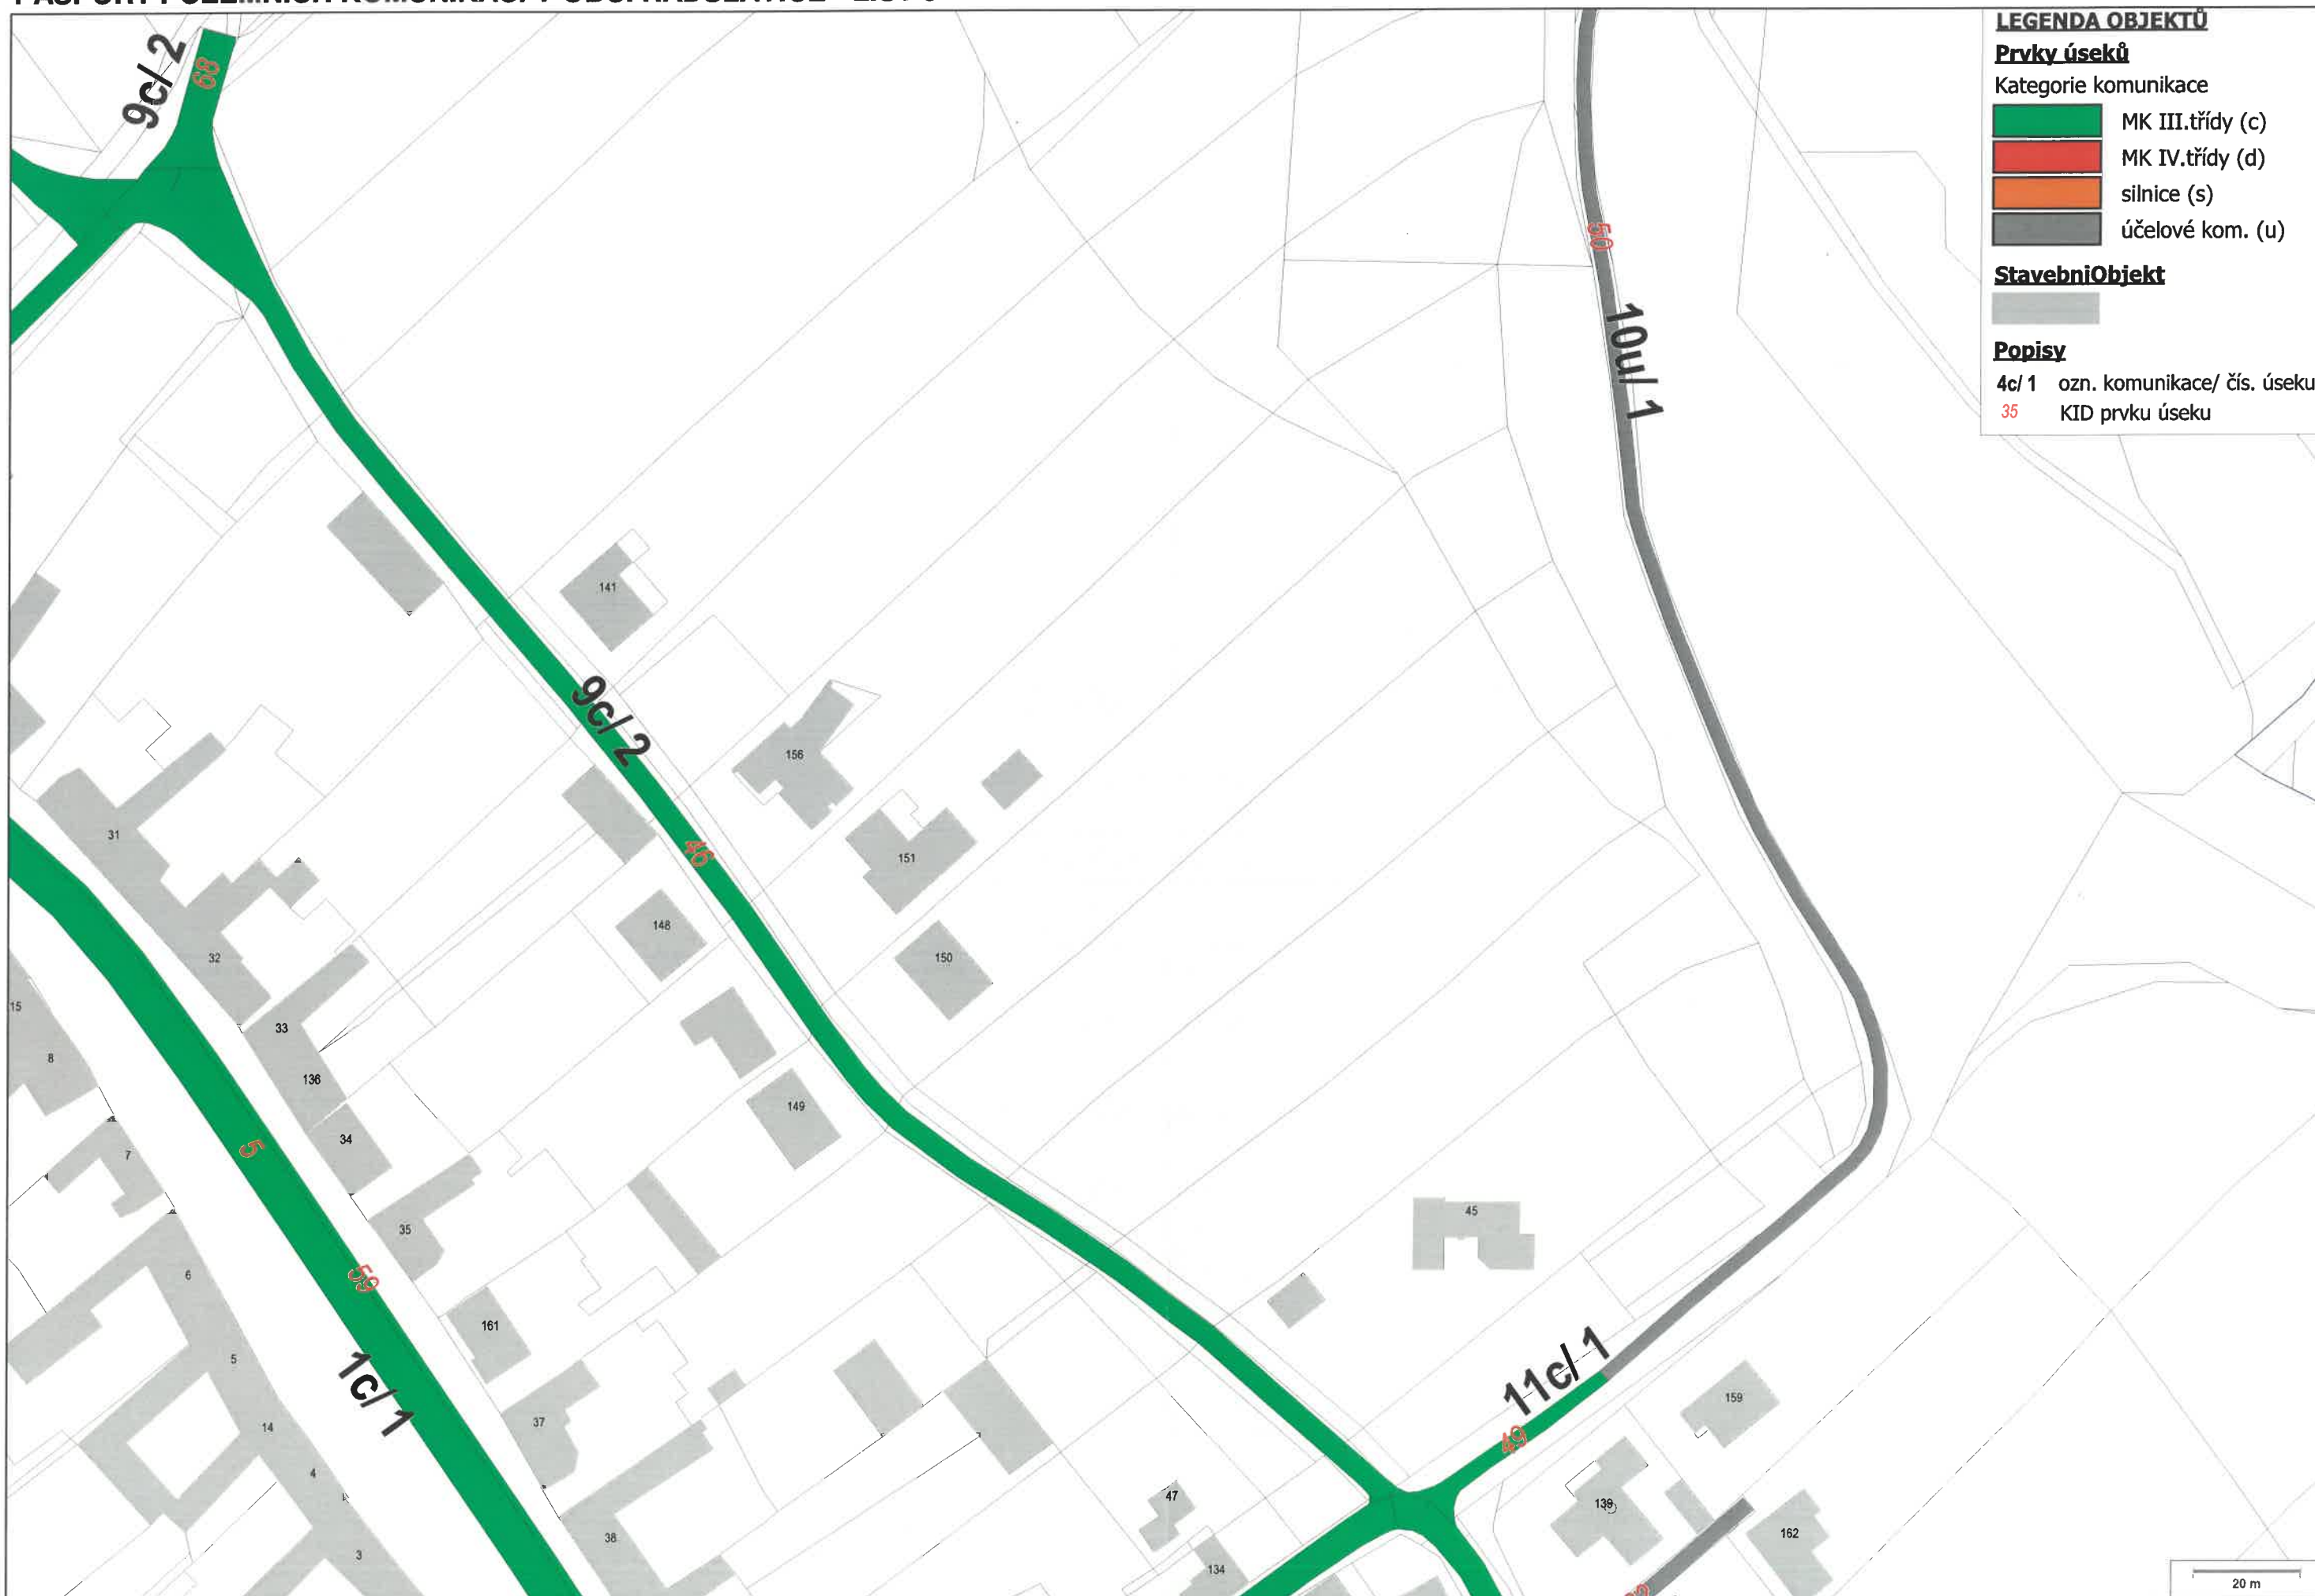

PASPORT POZEMNÍCH KOMUNIKACÍ V OBCI RADSLAVICE - LIST 6

LEGENDA OBJEKTŮ

Prvky úseků

Kategorie komunikace


- MK III.třídy (c)
- MK IV.třídy (d)
- silnice (s)
- účelové kom. (u)


Stavební Objekt



Popisy

- 4c/1 ozn. komunikace/ čís. úseku
- 35 KID prvku úseku

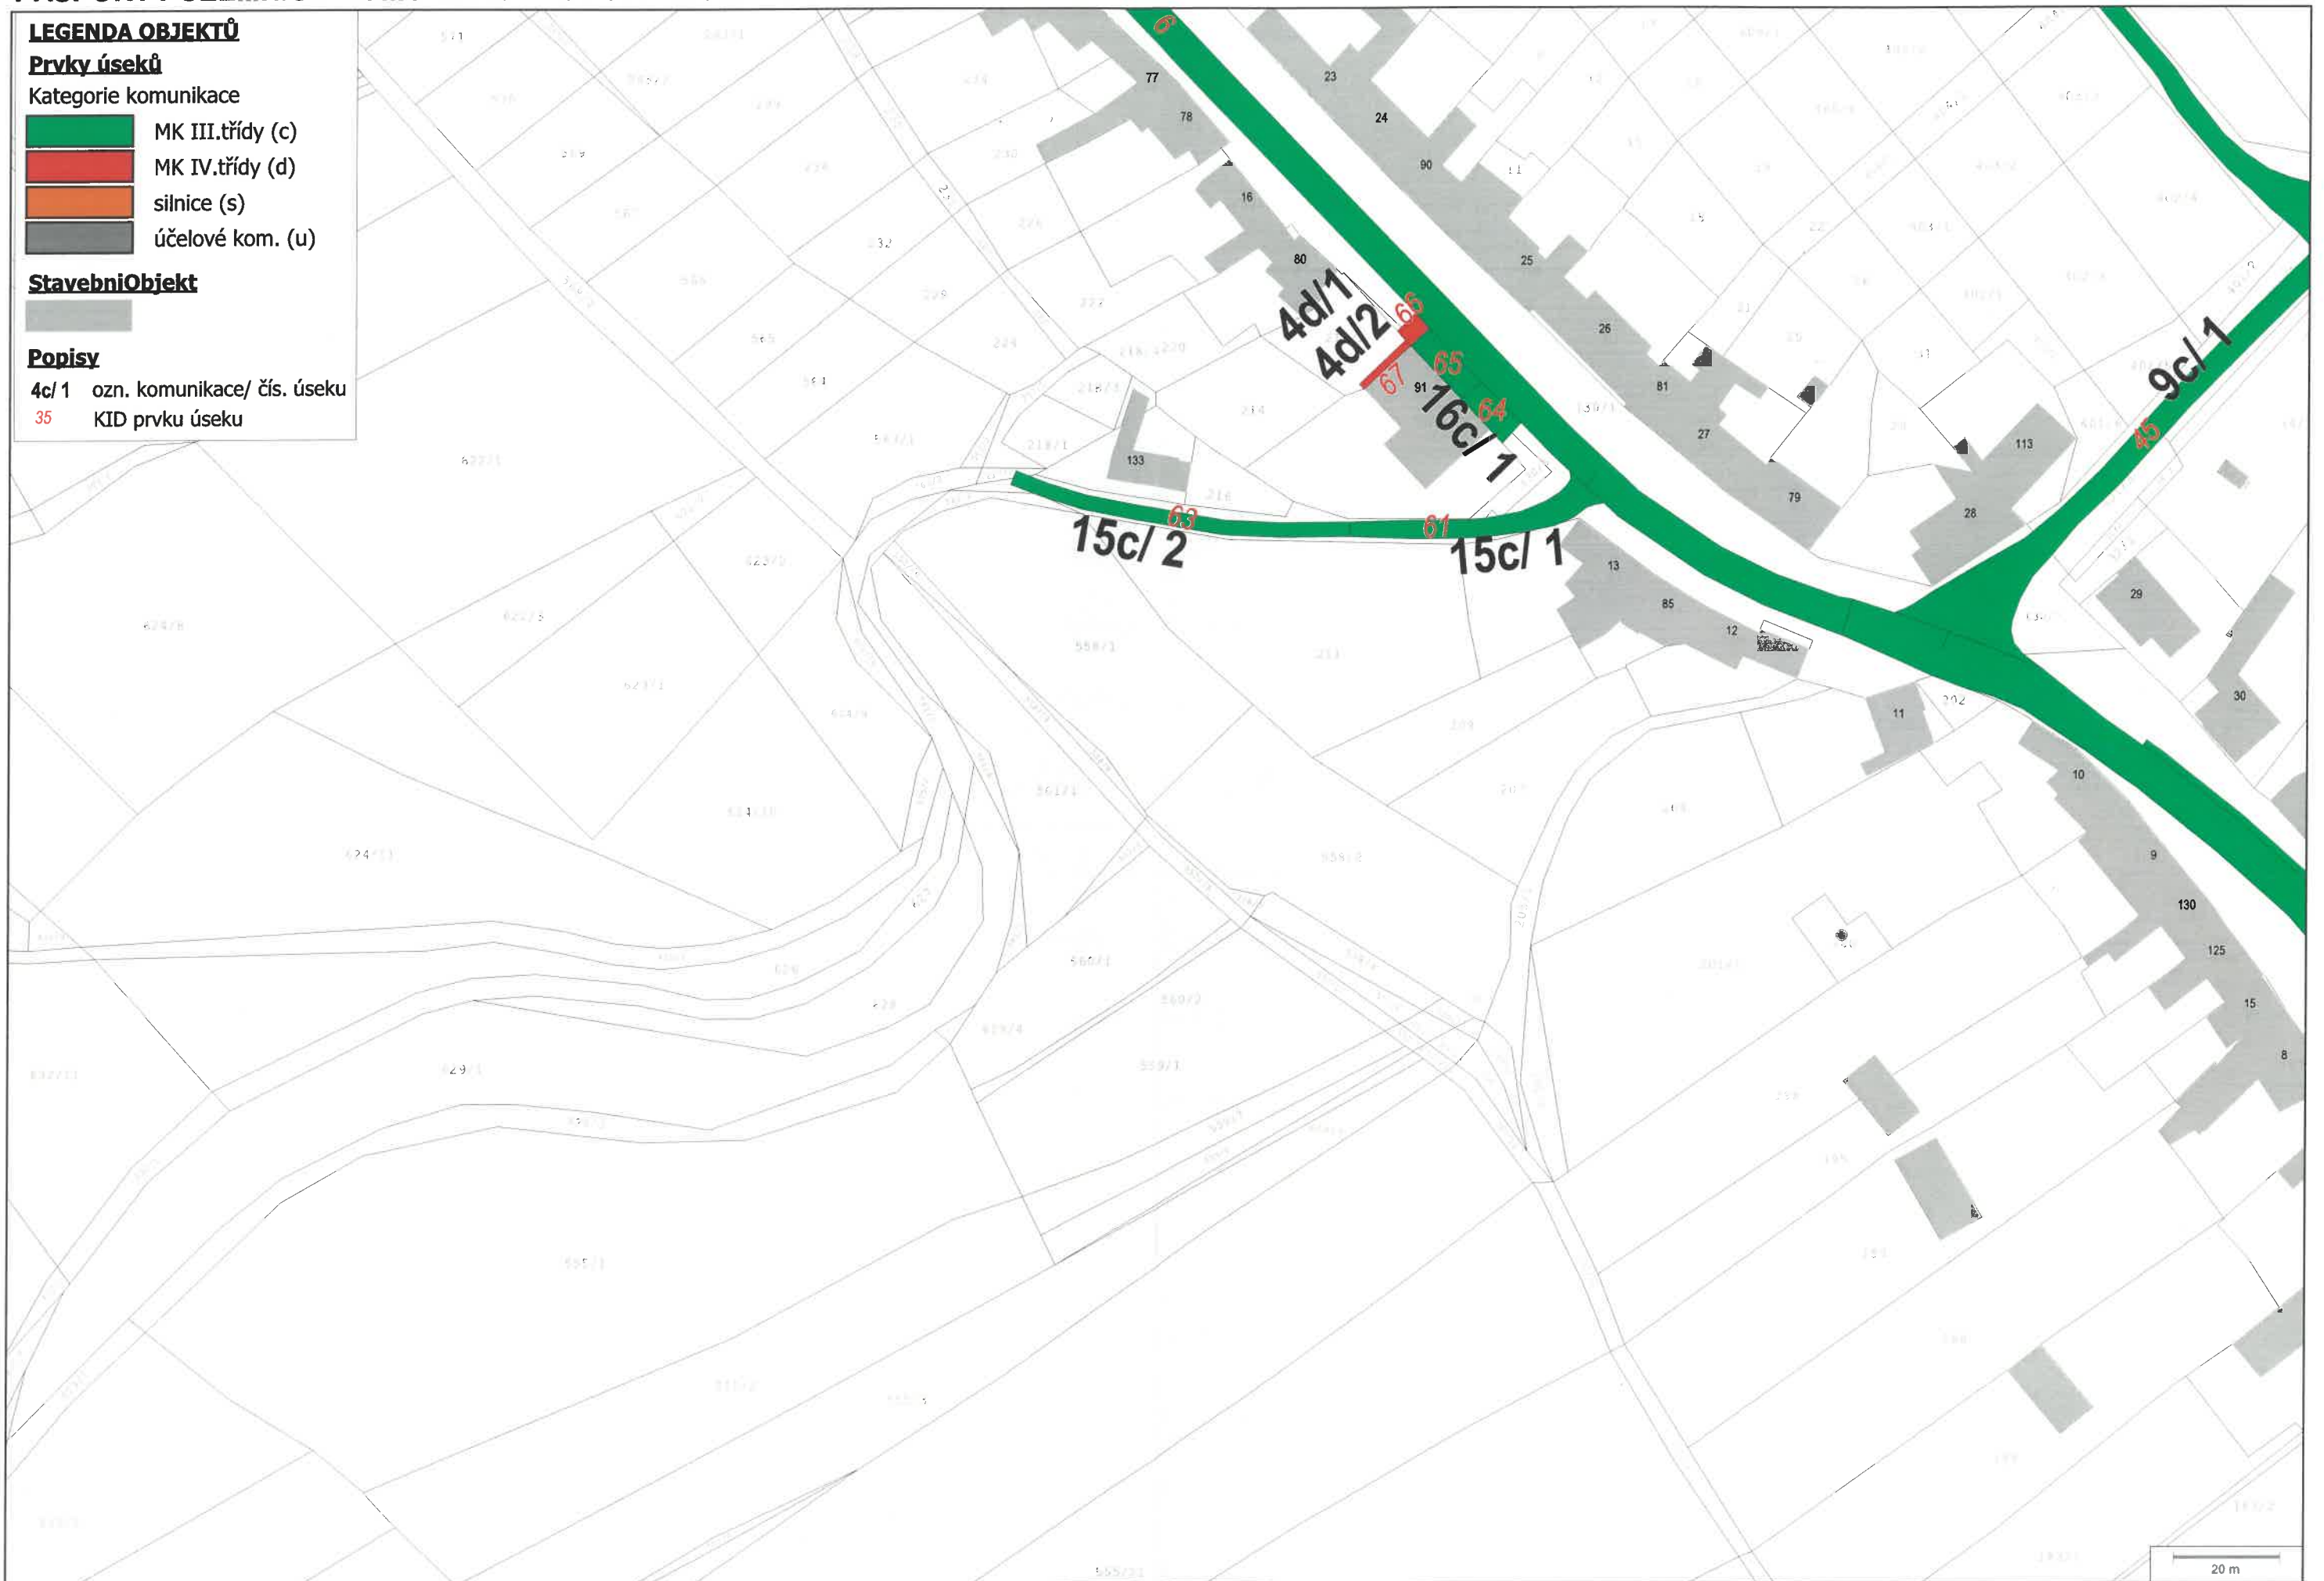

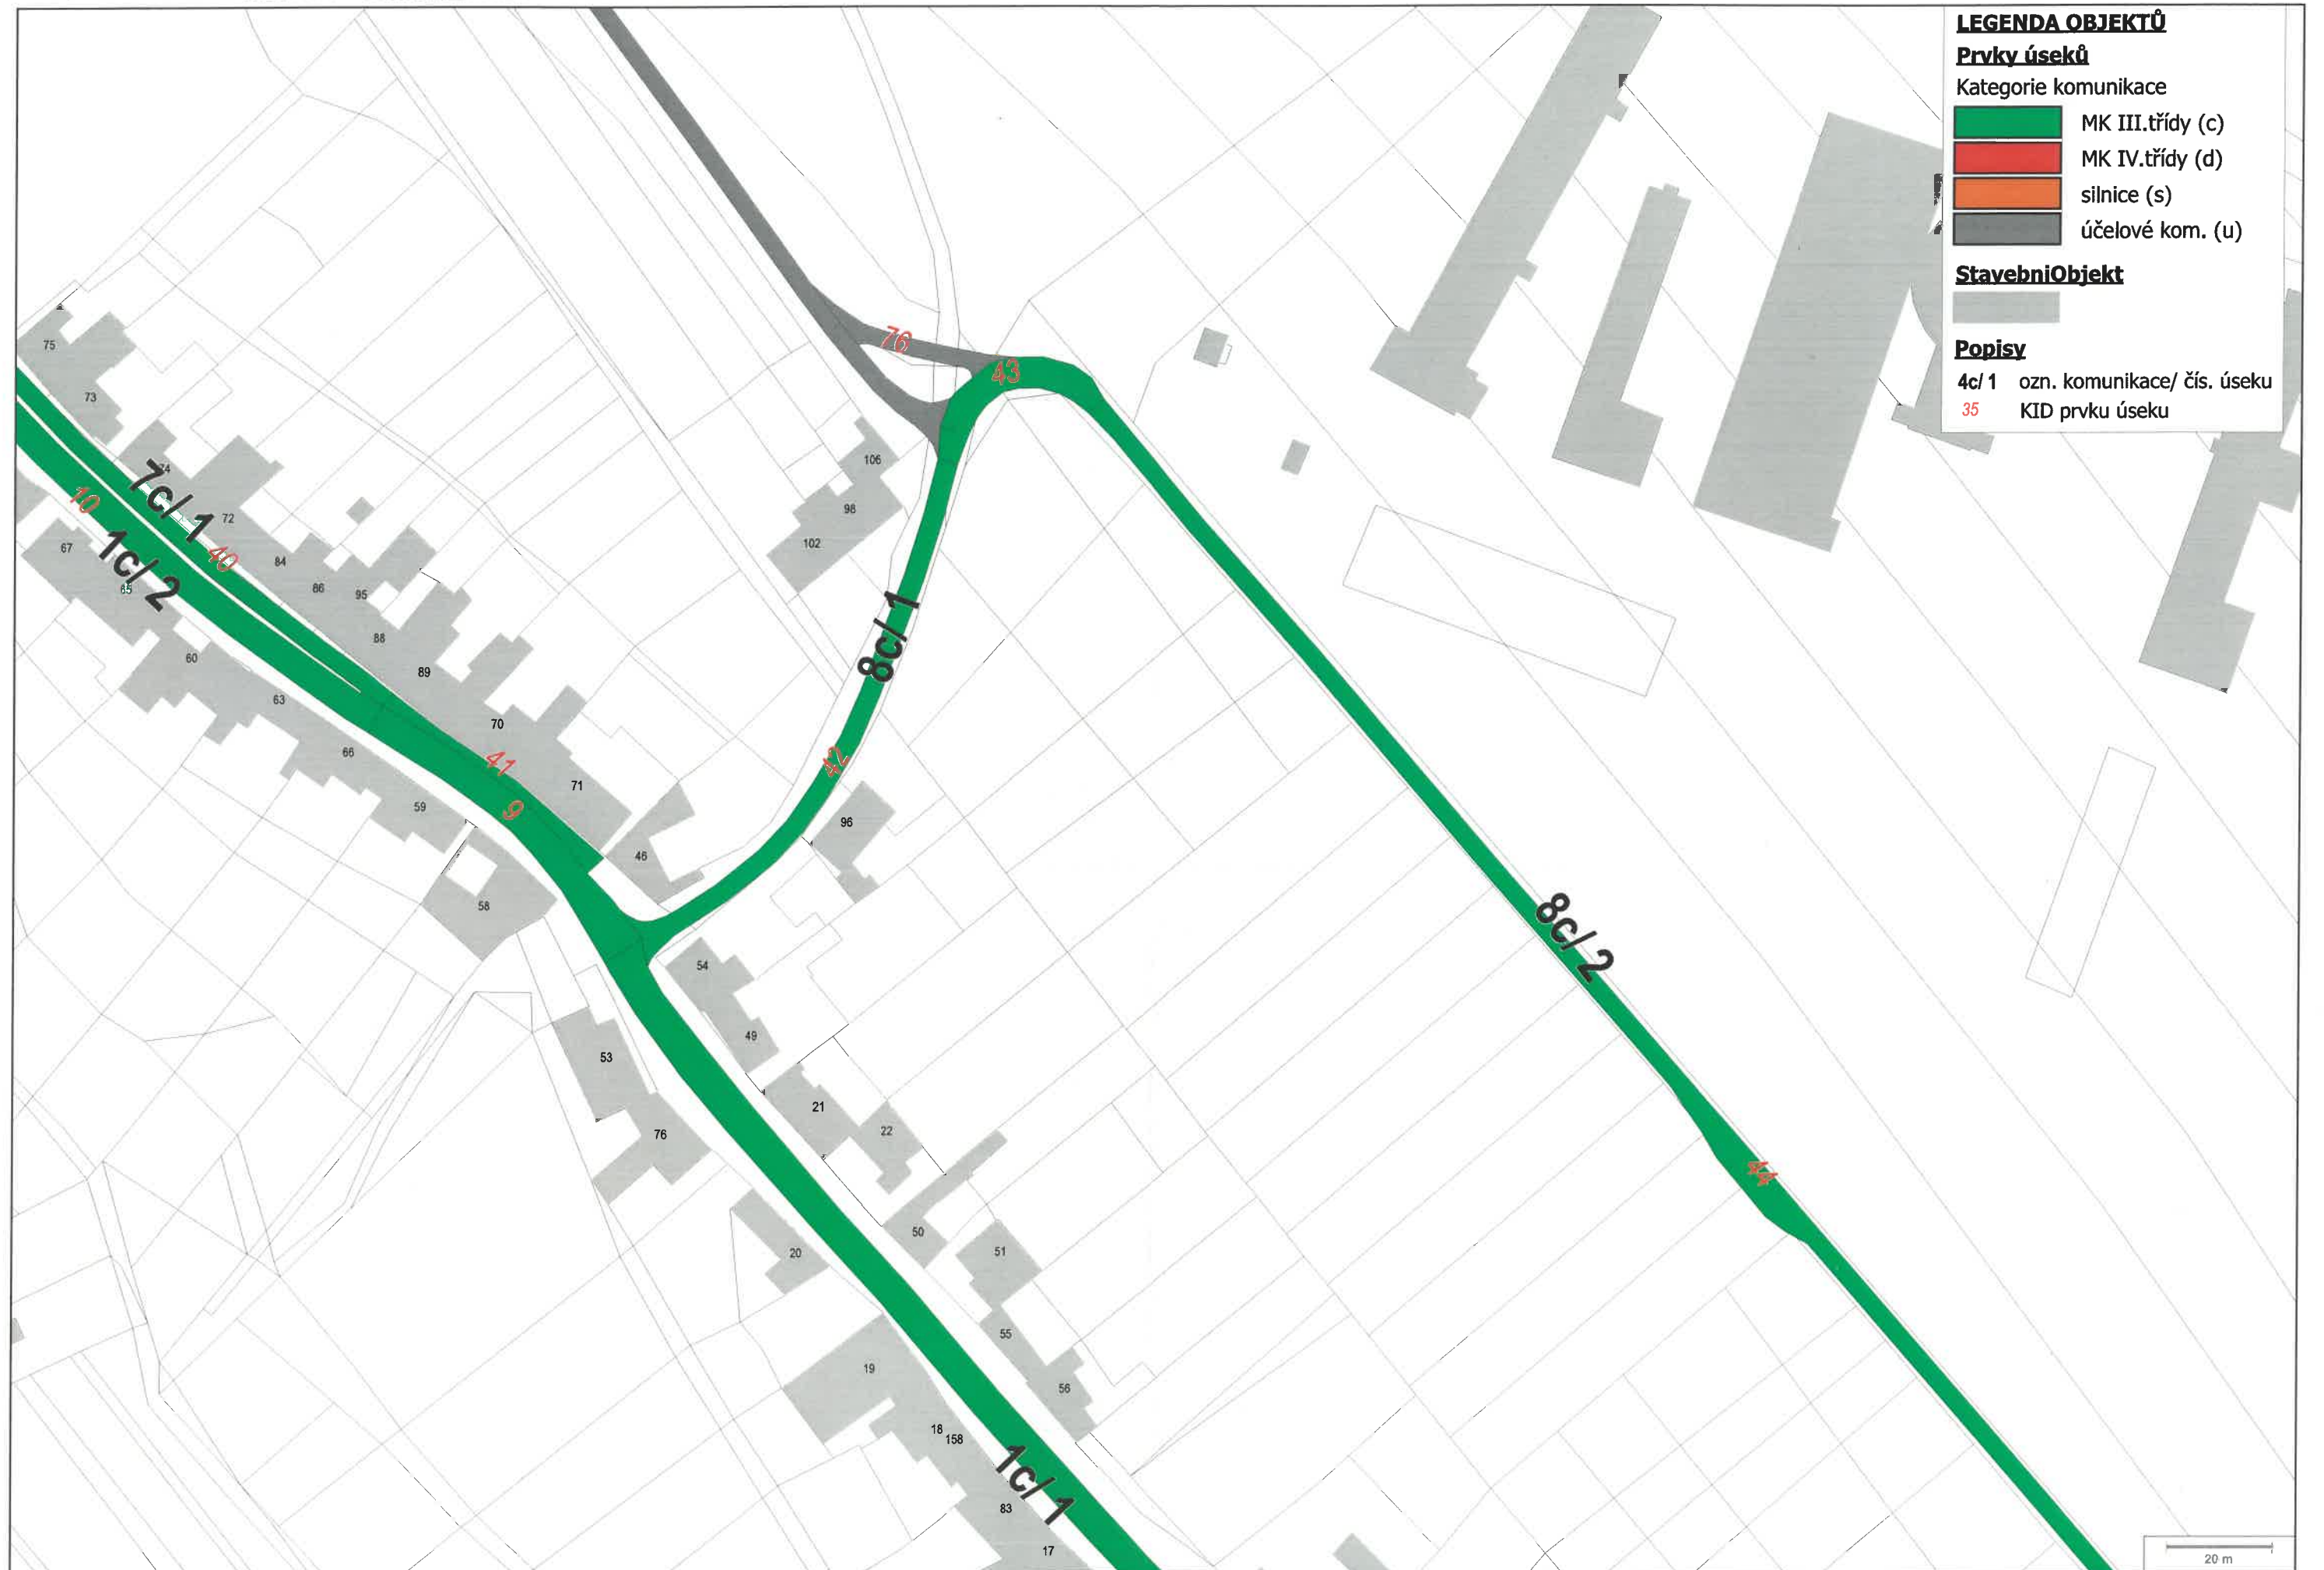

LEGENDA OBJEKTŮ

Prvky úseků

Kategorie komunikace

- MK III. třídy (c)
- MK IV. třídy (d)
- silnice (s)
- účelové kom. (u)

Stavební Objekt

Popisy

4c/1 ozn. komunikace/ čís. úseku

35 KID prvku úseku

20 m

PASPORT POZEMNÍCH KOMUNIKACÍ V OBCI RADSLAVICE - LIST 9

LEGENDA OBJEKTŮ

Prvky úseků

Kategorie komunikace

-  MK III.třídy (c)
-  MK IV.třídy (d)
-  silnice (s)
-  účelové kom. (u)

Stavební Objekt

Popisy

- 4c/1 ozn. komunikace/ čís. úseku
- 35 KID prvku úseku

